
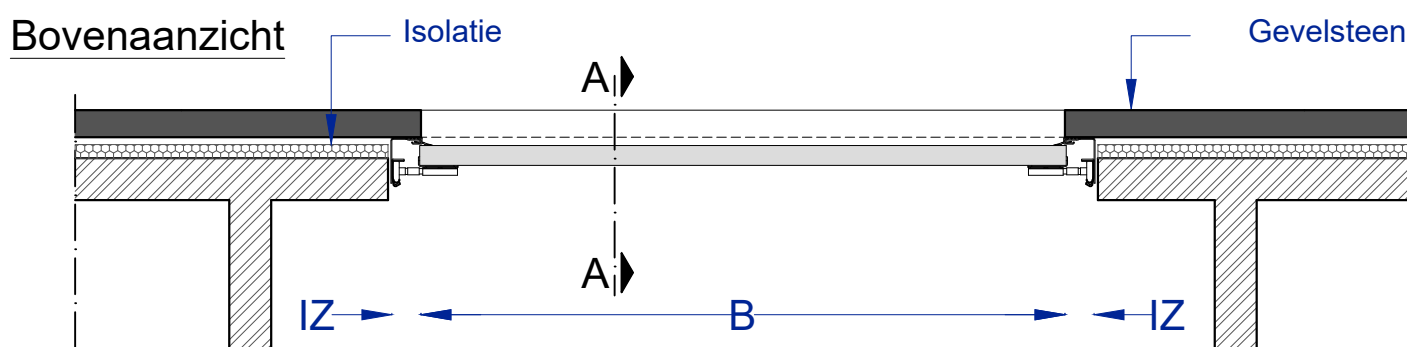


# Inbouwmaten voor railsysteem PremiumTherm / Wood RSC

Sectie A-A

Residentieel

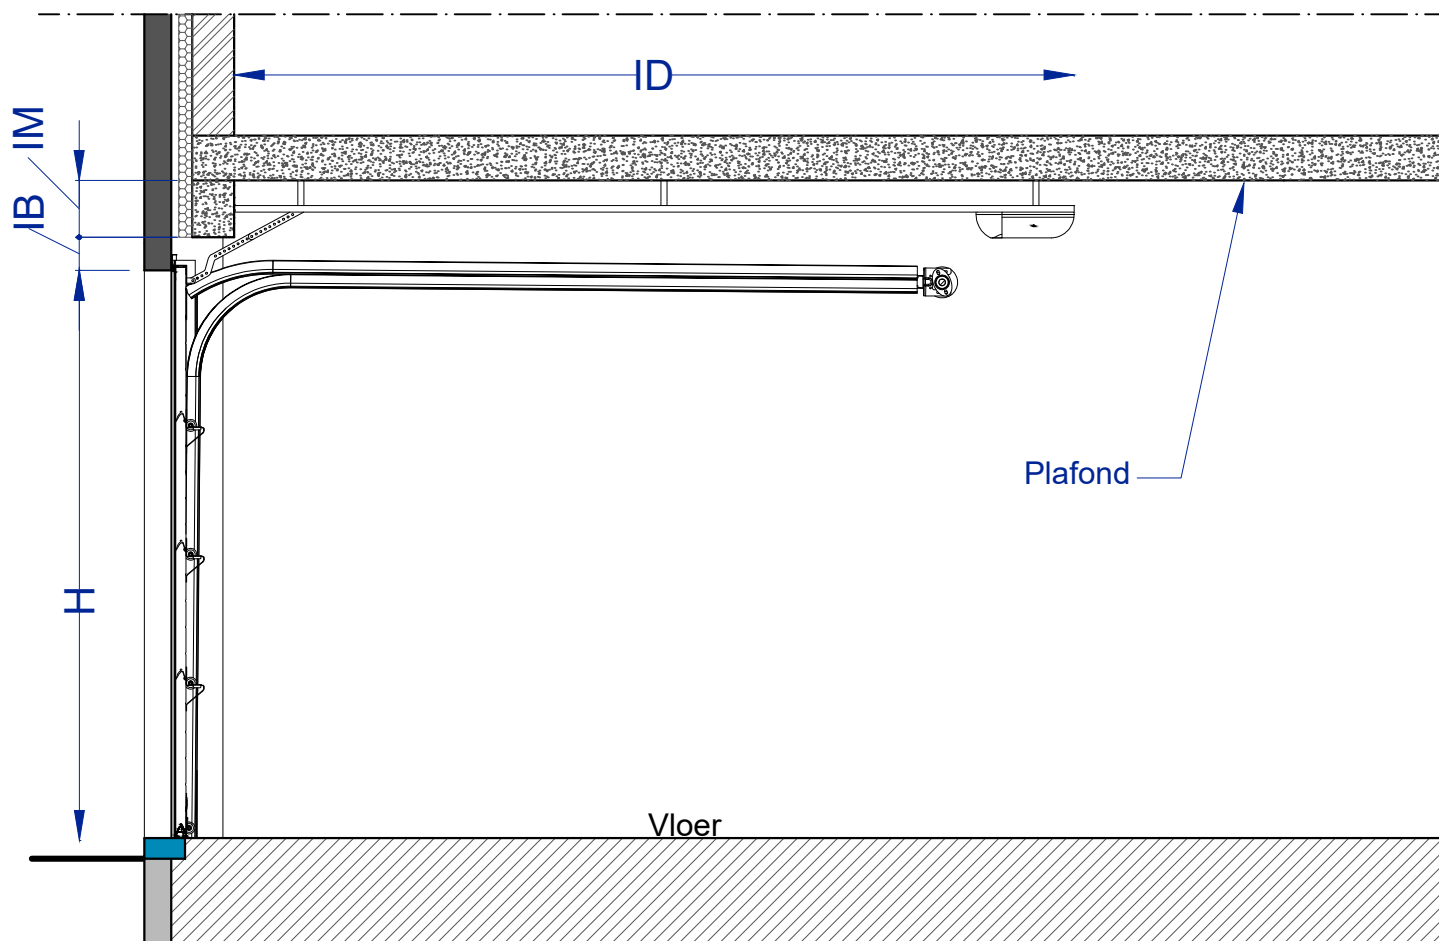

H	=	Daghoogte in mm. =	max. 3000 mm.
B	=	Dagbreedte in mm. =	max. 5000 mm.
IB	=	Inbouwruimte boven =	min. 110 mm.
IZ	=	Inbouwruimte zijkant =	min. 90 mm.
ID	=	Inbouwdiepte elektrisch bediend =	min. 3700 mm. tot 4600 mm.
IM	=	Inbouwruimte motor Somfy =	min. 50 mm.

Technische wijzigingen voorbehouden